



【 電照広告B LEDモジュールタイプ 】

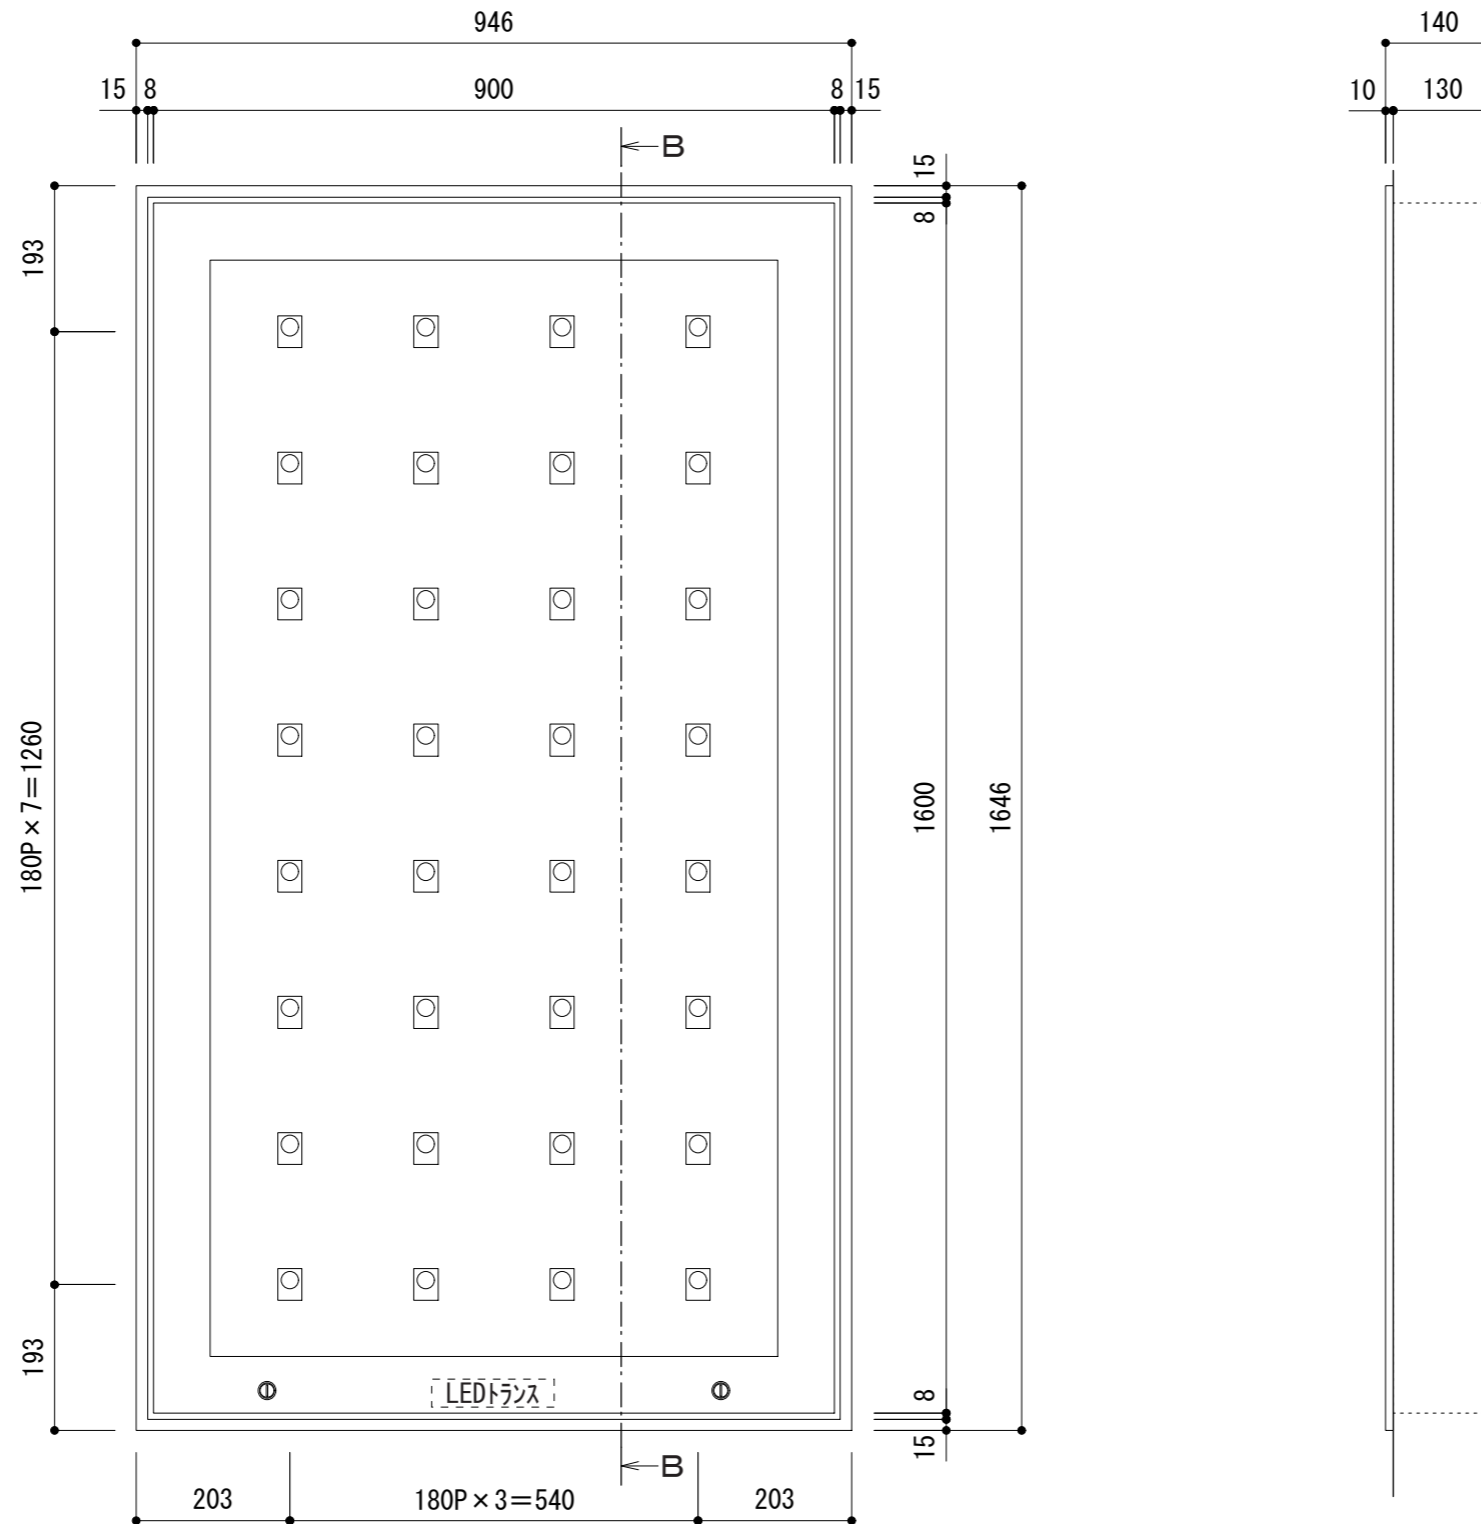

看板見え寸法 W750xH1450  
 モジュールピッチ 横：180mm x 縦：180mm  
 必要個数 32個/面 (横：4 x 縦：8) 32mm  
 使用LEDモジュール  
 3M LED Sシリーズ SL-1100 3.2V 1.1W 0.35A 42mm

合計消費電力 35.2W      器体重量 56k

壁開口寸法 W934xH1634

|  |  |     |         |    |    |                |                  |     |
|--|--|-----|---------|----|----|----------------|------------------|-----|
|  |  <b>東急エージェンシー</b> | 御承認 | 設計      | 検図 | 決裁 | 日付             | タイトル             | No. |
|  |  |     | F・INOUE |    |    |                | 石垣空港ターミナル広告媒体基本案 |     |
|  |  |     |         |    |    | スケール<br>1 : 10 | 設置箇所             |     |